


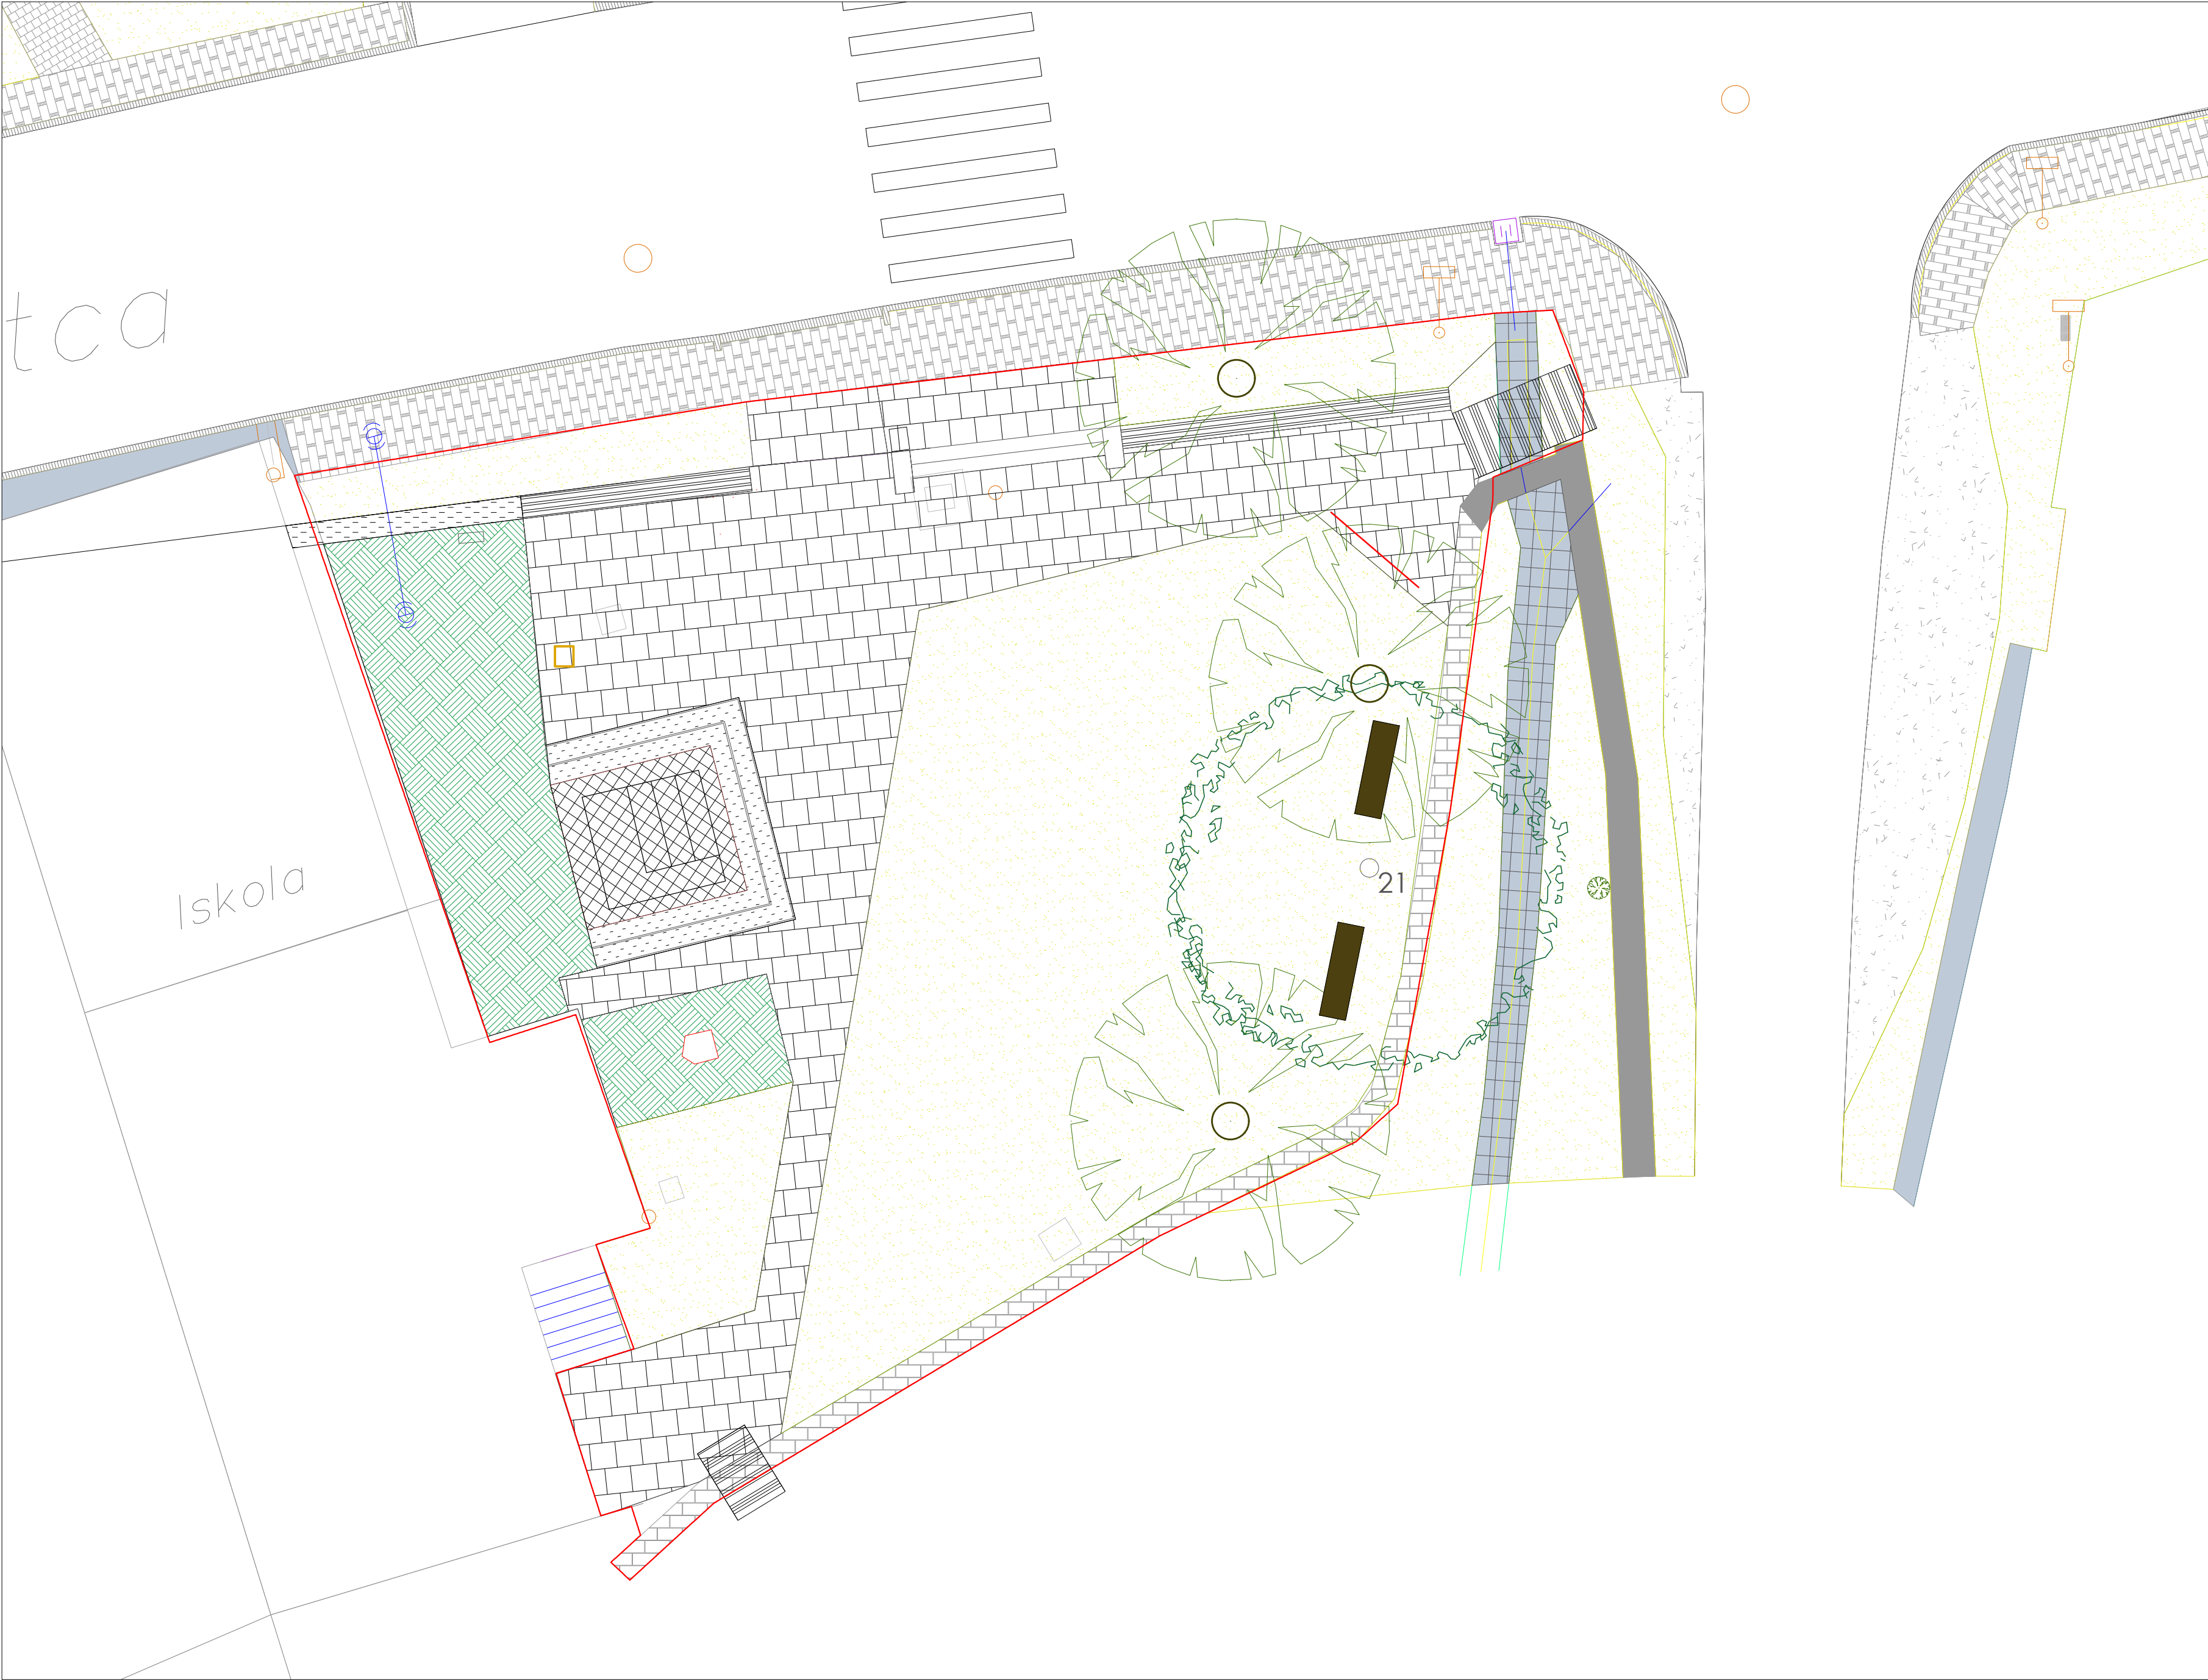

- Jelmagyarázat
- tervezési terület határa
 - felújítandó gye
 - meglévő lombos fa
 - tervezett fa
 - tervezett cserje és élőágy
 - tervezett kiskockakő burkolat
 - tervezett kő támfal
 - tervezett kő támfal fa ülőfelülettel
 - tervezett fa híd
 - tervezett pofafalas lépcső
 - tervezett gypes tereplépcső
 - tervezett információs tábla
 - tervezett pad
 - felújítandó támfal

Kaposcs
Iskola Múzeum udvar fejlesztés

<u>Megrendelő:</u>	Kaposcs Község Önkormányzata 8294 Kaposcs, Kaszth u. 62.		
<u>Képvisező:</u>	Márvány Péter polgármester		
 <u>Tervező:</u>	Pagony Táj- és Kertépítész Iroda 1111 Bp. Karinthy Frigyes u. 24. Tel: +30 453 4549 e-mail: pagony@pagonyiroda.hu		
<u>Munkarész:</u>	TÁJÉPÍTÉSZET	<u>Méretarány:</u>	1:100
<u>Rajzcím:</u>	K2 - TERVEZETI ÁLLAPOT	<u>Dátum:</u>	2023/02
<u>Vezető tervező:</u>	HERCZEG ÁGNES (K1 01-5025)		
<u>Tájépítész Munkatársak:</u>	PIKÓ VIOLA		

